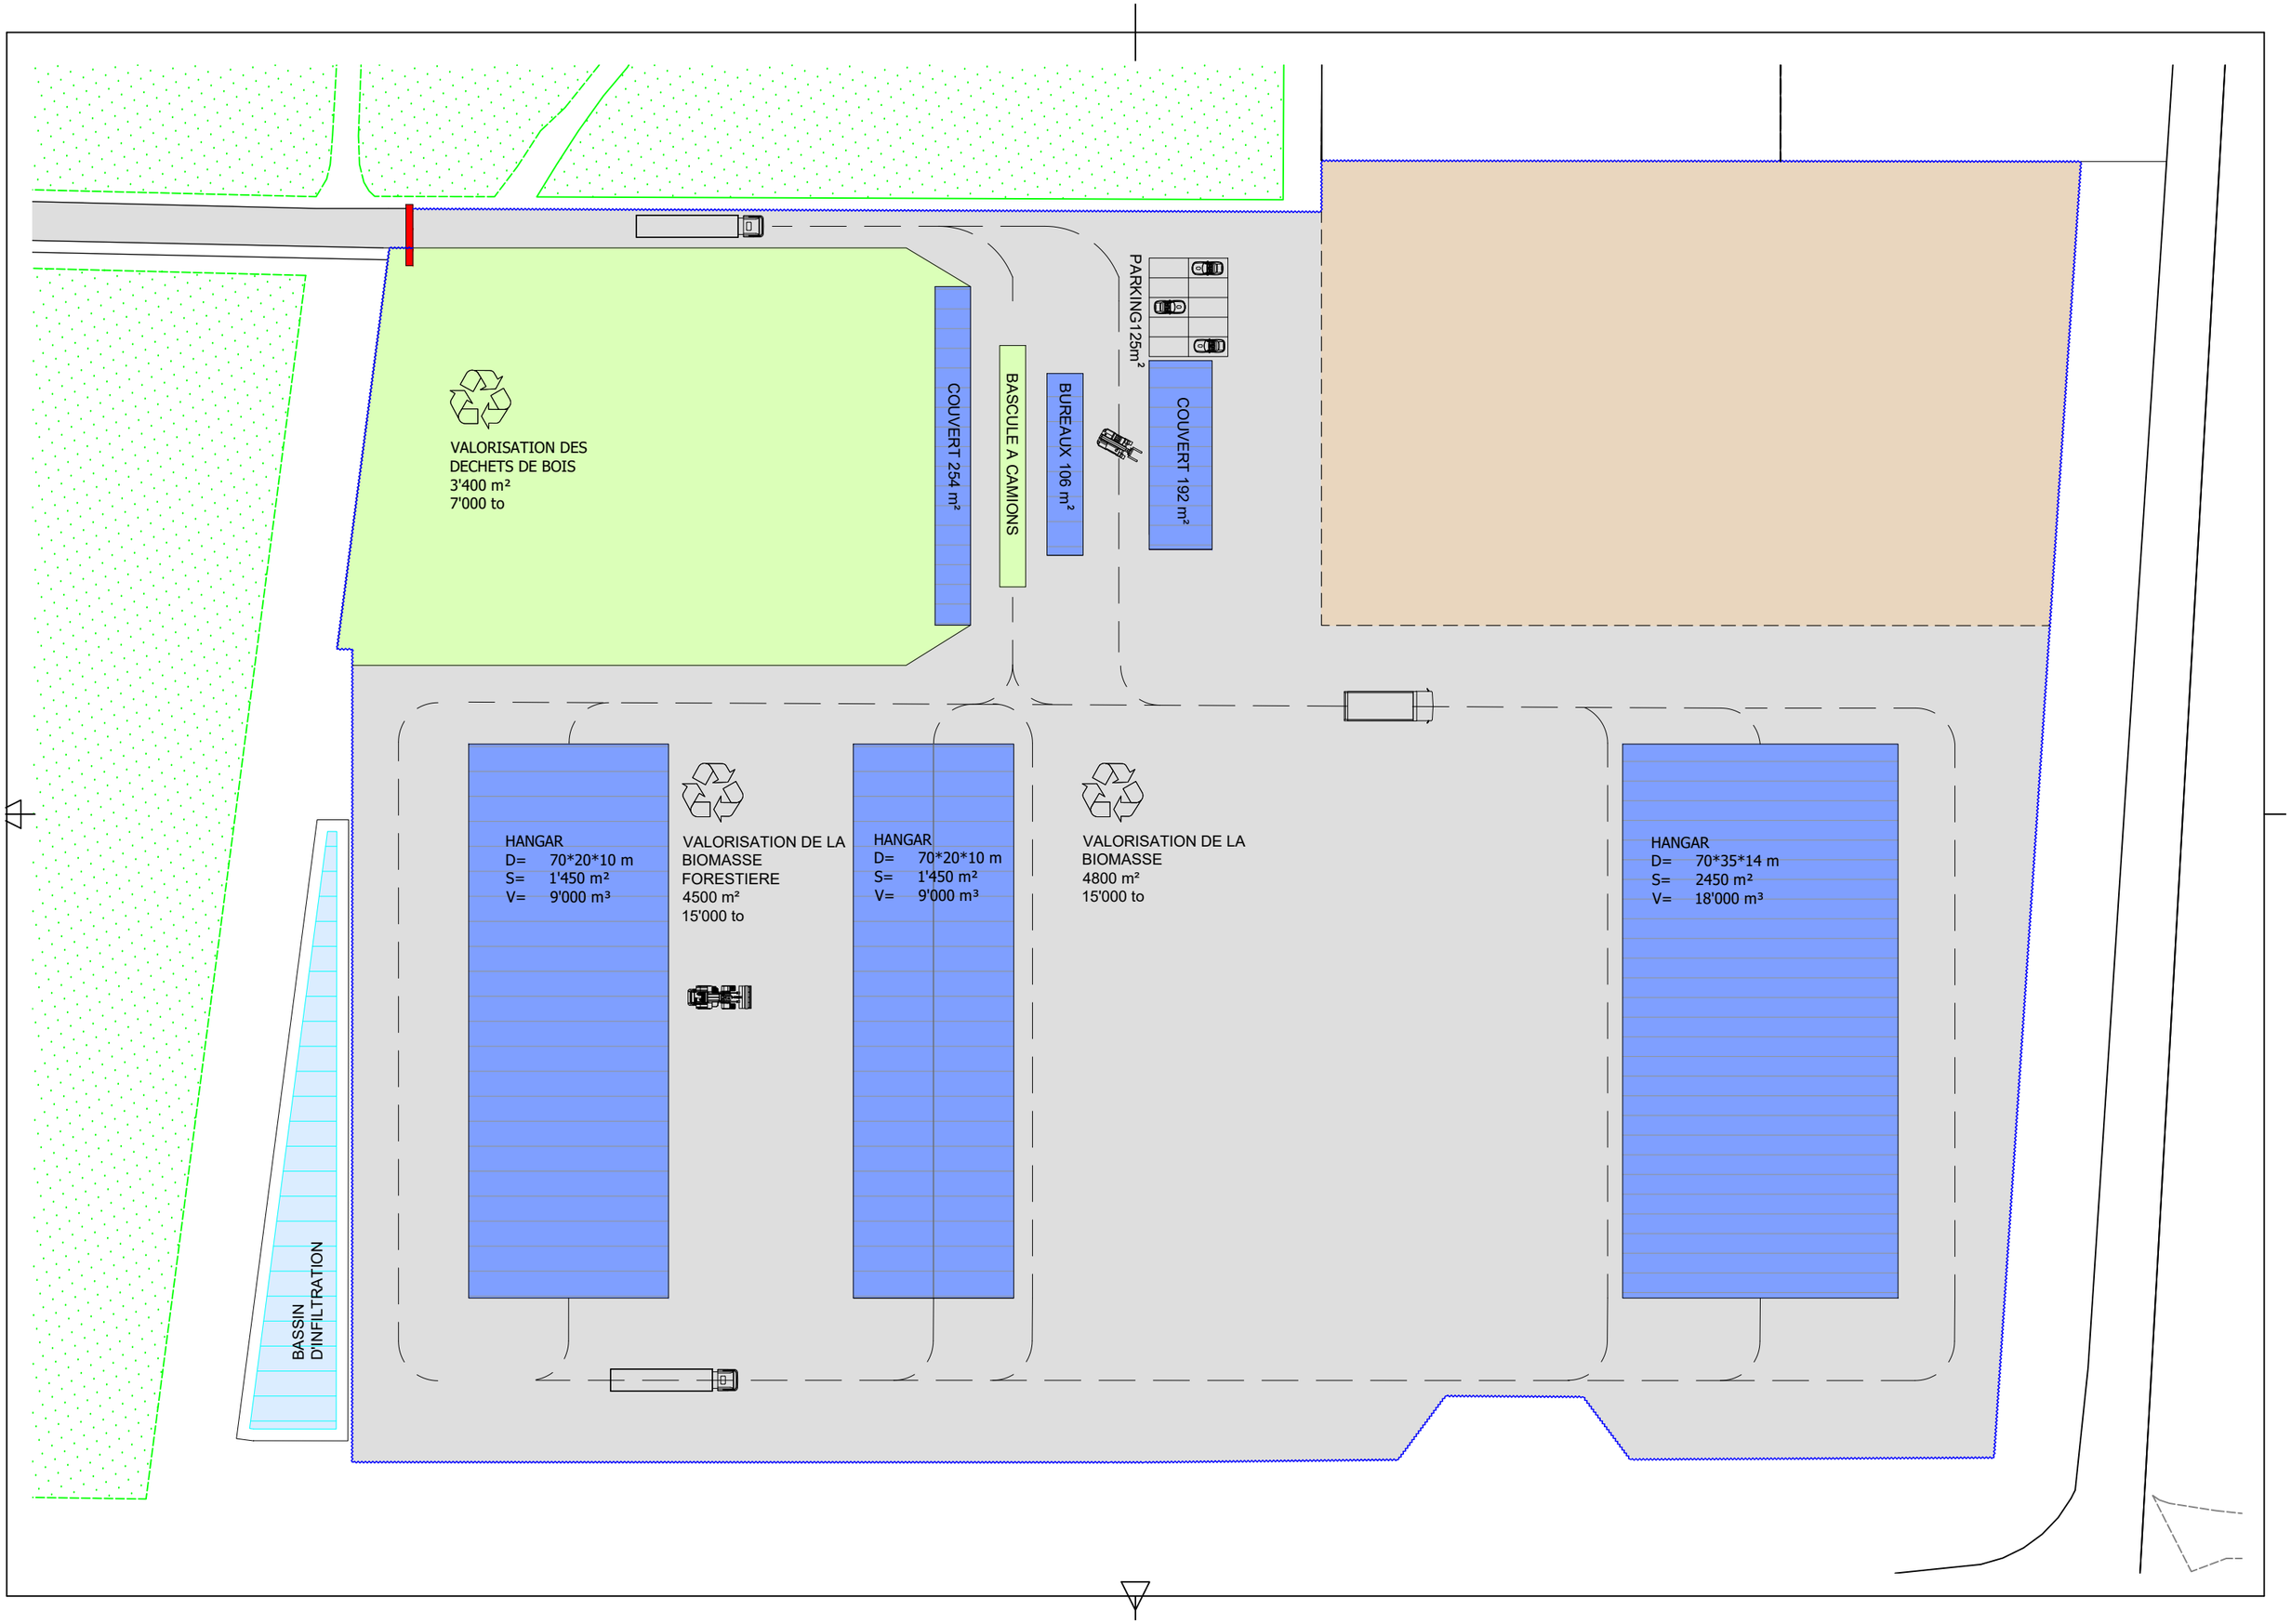
VALORISATION DES
DECHETS DE BOIS
3'400 m²
7'000 to
COUVERT 254 m²
BASCULE A CAMIONS
BUREAUX 106 m²
PARKING 125m²
COUVERT 192 m²
HANGAR
D= 70*20*10 m
S= 1'450 m²
V= 9'000 m³
VALORISATION DE LA
BIOMASSE
FORESTIERE
4500 m²
15'000 to
HANGAR
D= 70*20*10 m
S= 1'450 m²
V= 9'000 m³
VALORISATION DE LA
BIOMASSE
4800 m²
15'000 to
HANGAR
D= 70*35*14 m
S= 2450 m²
V= 18'000 m³
BASSIN
D'INFILTRATION